

8 MODERNE BOLIGER
I DET CENTRALE DRONNINGLUND



AFDELING 82 - LEMMINGSVEJ & GERÅVEJ, DRONNINGLUND

BOLIGMAPPE

 SUNDBY-HVORUP
Boligselskab



AFDELING 82, LEMMINGSVEJ & GERÅVEJ BOLIGOVERSIGT

Boligerne har alle privat have samt egen indkørsel med carport, overdækket cykelparke-
ring samt rummeligt depot. Der vil være plads til 2 parkerede biler i hver indkørsel.

Alle boliger er orienteret øst & vest således der er mulighed for at nyde solen hele dagen.
Der er ved alle boligtyper lavet en morgenterrasse imod øst samt en eftermiddag/af-
ten-terrace imod vest - Begge med direkte forbindelse fra det åbne køkken alrum.

Indvendigt er boligerne moderne, lyse og venlige med hvide vægge, lofter i hvid troldekt
samt flotte slidstærke laminatparketrægulve, så du nemt kan sætte dit eget personlige
præg.

Boligerne har alle lyst køkken og skabe fra Svane Køkken i moderne design. Derudover
har boligerne et særdeles godt lysindfald fra de store vinduespartier, som på værelser har
højde således de kan benyttes som sidenischer.

BOLIGER PÅ LEMMINGSVEJ

ADRESSE	TYPE	BOLIG, M ²	VÆRELSE	FIND DEN PÅ SIDE
2A	1	89 M ²	4 STK.	5
2B	1-S	89 M ²	4 STK.	6
2C	2	77 M ²	3 STK.	7
4A	2-S	77 M ²	3 STK.	8
4B	1	89 M ²	4 STK.	9
4C	1-S	89 M ²	4 STK.	10

BOLIGER PÅ GERÅVEJ

ADRESSE	TYPE	BOLIG, M ²	VÆRELSE	FIND DEN PÅ SIDE
3A	1-S	89 M ²	4 STK.	11
3B	1	89 M ²	4 STK.	12



Der tages forbehold for ændringer i projektet





UDTRYK FOR
BOLIGERNES HAVEFACADE



UDTRYK FOR
BOLIGERNES FACADE IMOD VEJ

LEMMINGSVEJ 2A

INFO

VÆRELSE: 4 STK.

AREAL, BOLIG: 89M²


SIGNATURFORKLARING

H : HØJSKABE - FAST INVENTAR

VM : VASKEMASKINE *

TT : TØRRETUMBLER *

OPV. : OPVASKEMASKINE *

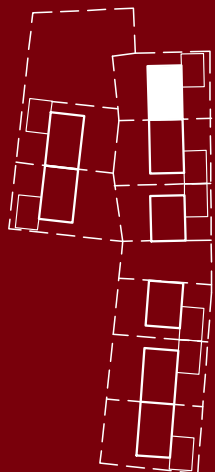

* DER FORBEREDES FOR VASKEMASKINE, TØRRETUMBLER & OPVASKEMASKINE. MASKINERNE ER IKKE FAST INVENTAR.

** LØST INVENTAR ER IKKE INKLUDERET I LEJEMÅLET - INDRETNINGEN PÅ PLANEN ER RETNINGSVISENDE.

*** DER TAGES FORBEHOLD FOR ÆNDRINGER I PROJEKTET.

**** M² ER VEJLEDENDE



LEMMINGSVEJ 2B

INFO

VÆRELSE: 4 STK.

AREAL, BOLIG: 89M²


SIGNATURFORKLARING

H : HØJSKABE - FAST INVENTAR

VM : VASKEMASKINE *

TT : TØRRETUMBLER *

OPV. : OPVASKEMASKINE *

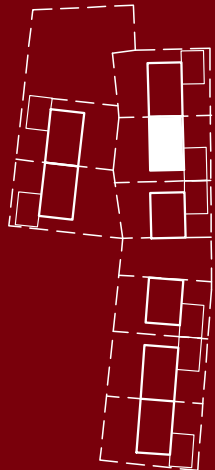

* DER FORBEREDES FOR VASKEMASKINE, TØRRETUMBLER & OPVASKEMASKINE. MASKINERNE ER IKKE FAST INVENTAR.

** LØST INVENTAR ER IKKE INKLUDERET I LEJEMÅLET - INDRETNINGEN PÅ PLANEN ER RETNINGSVISENDE.

*** DER TAGES FORBEHOLD FOR ÆNDRINGER I PROJEKTET.

**** M² ER VEJLEDENDE



LEMMINGSVEJ 2C

INFO

VÆRELSE: 3 STK.

AREAL, BOLIG: 77M²


SIGNATURFORKLARING

H : HØJSKABE - FAST INVENTAR

VM : VASKEMASKINE *

TT : TØRRETUMBLER *

OPV. : OPVASKEMASKINE *


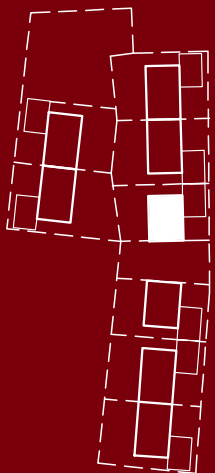


* DER FORBEREDES FOR VASKEMASKINE, TØRRETUMBLER & OPVASKEMASKINE. MASKINERNE ER IKKE FAST INVENTAR.

** LØST INVENTAR ER IKKE INKLUDERET I LEJEMÅLET - INDRETNINGEN PÅ PLANEN ER RETNINGSVISENDE.

*** DER TAGES FORBEHOLD FOR ÆNDRINGER I PROJEKTET.

**** M² ER VEJLEDENDE

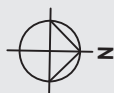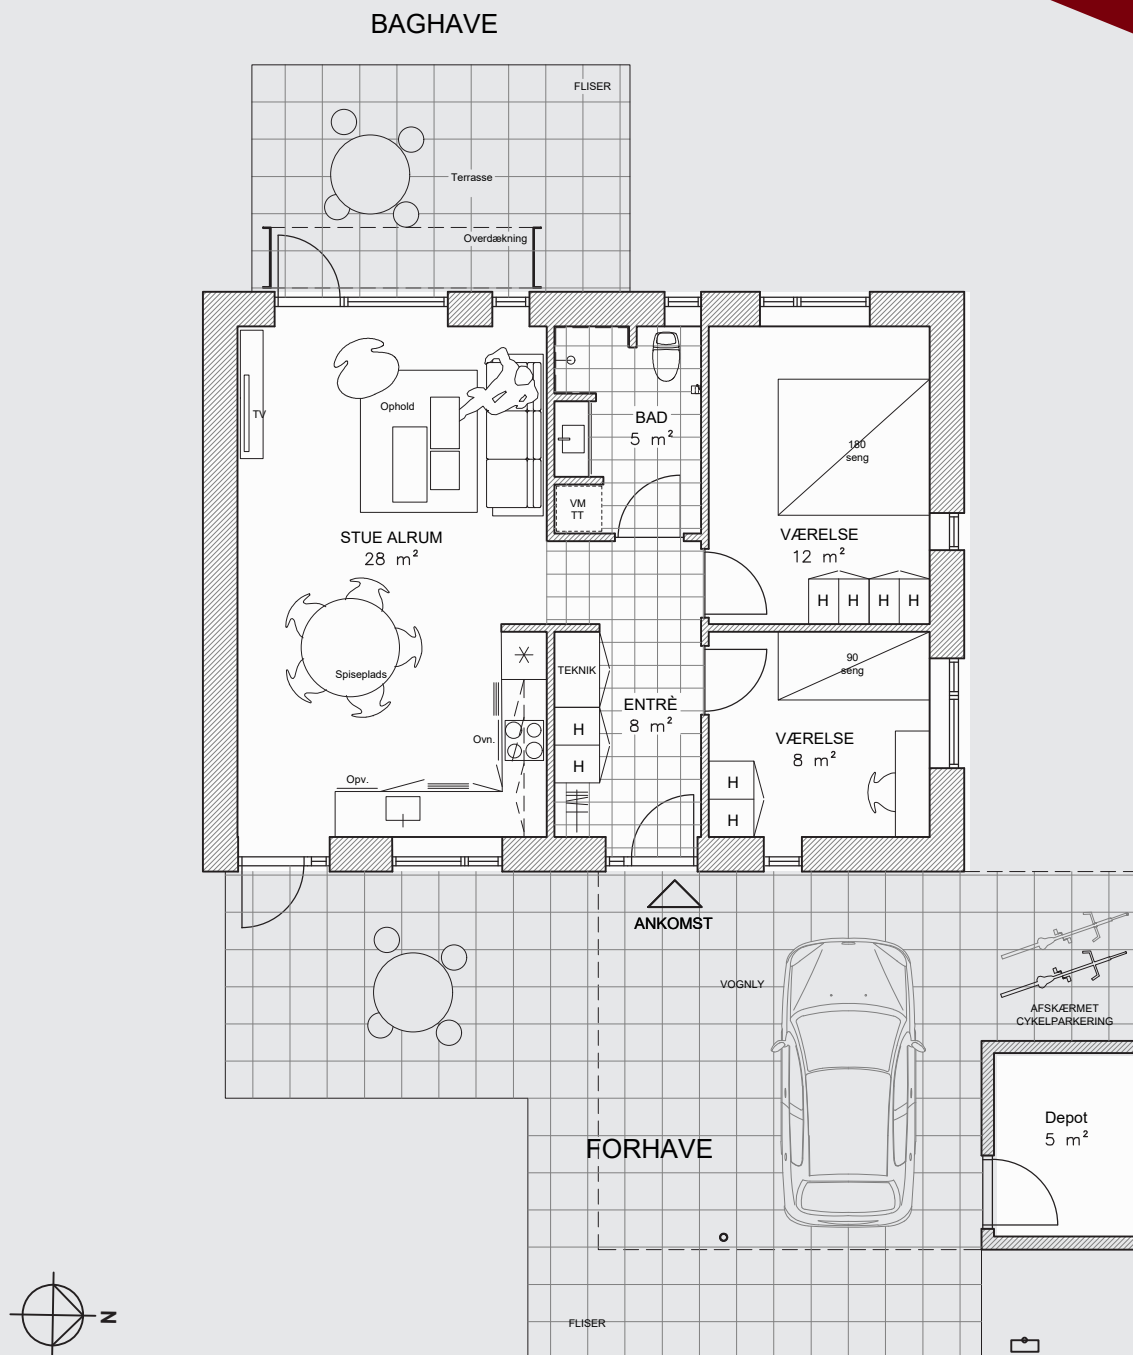

1:100 ved print i A4 format



LEMMINGSVEJ 4A

INFO

VÆRELSE: 3 STK.

AREAL, BOLIG: 77M²


SIGNATURFORKLARING

H : HØJSKABE - FAST INVENTAR

VM : VASKEMASKINE *

TT : TØRRETUMBLER *

OPV. : OPVASKEMASKINE *

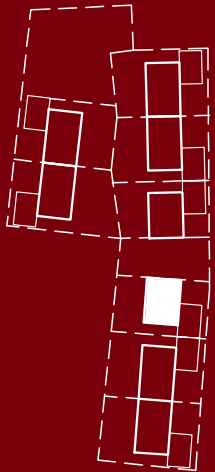


* DER FORBEREDES FOR VASKEMASKINE, TØRRETUMBLER & OPVASKEMASKINE. MASKINERNE ER IKKE FAST INVENTAR.

** LØST INVENTAR ER IKKE INKLUDERET I LEJEMÅLET - INDRETNINGEN PÅ PLANEN ER RETNINGSVISENDE.

*** DER TAGES FORBEHOLD FOR ÆNDRINGER I PROJEKTET.

**** M² ER VEJLEDENDE

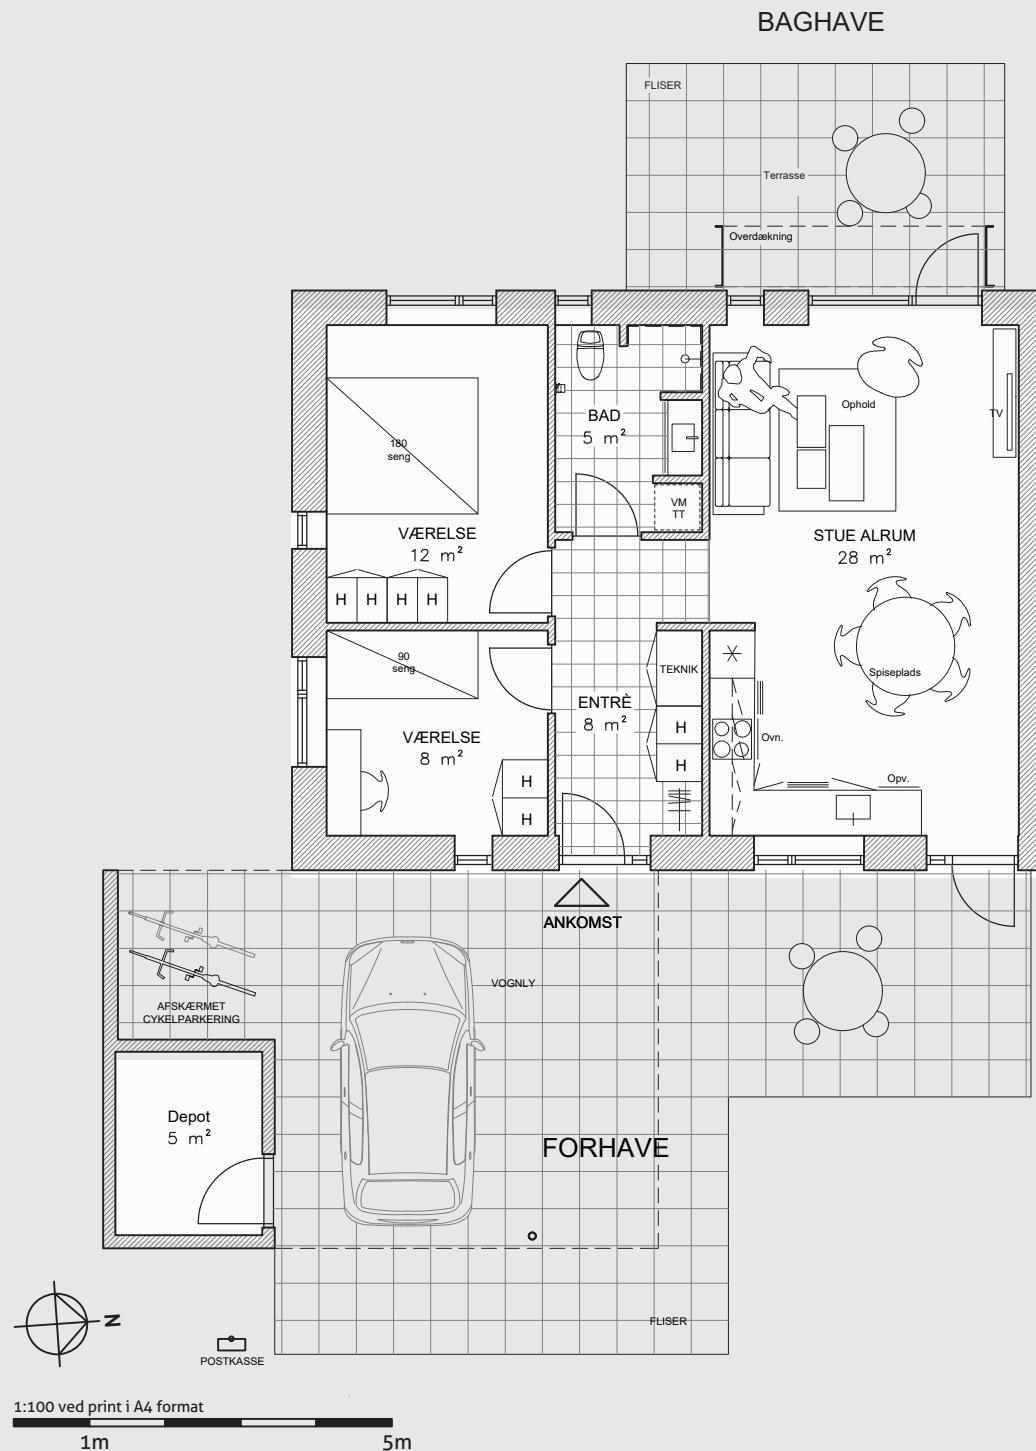

1:100 ved print i A4 format

1m

5m

LEMMINGSVEJ 4B

INFO

VÆRELSE: 4 STK.

AREAL, BOLIG: 89M²


SIGNATURFORKLARING

H : HØJSKABE - FAST INVENTAR

VM : VASKEMASKINE *

TT : TØRRETUMBLER *

OPV. : OPVASKEMASKINE *

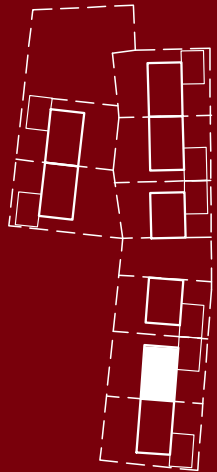

* DER FORBEREDES FOR VASKEMASKINE, TØRRETUMBLER & OPVASKEMASKINE. MASKINERNE ER IKKE FAST INVENTAR.

** LØST INVENTAR ER IKKE INKLUDERET I LEJEMÅLET - INDRETNINGEN PÅ PLANEN ER RETNINGSVISENDE.

*** DER TAGES FORBEHOLD FOR ÆNDRINGER I PROJEKTET.

**** M² ER VEJLEDENDE



1:100 ved print i A4 format

1m

5m

LEMMINGSVEJ 4C

INFO

VÆRELSE: 4 STK.

AREAL, BOLIG: 89M²


SIGNATURFORKLARING

H : HØJSKABE - FAST INVENTAR

VM : VASKEMASKINE *

TT : TØRRETUMBLER *

OPV. : OPVASKEMASKINE *

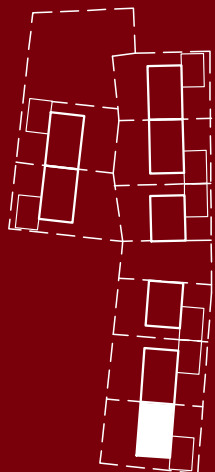

* DER FORBEREDES FOR VASKEMASKINE, TØRRETUMBLER & OPVASKEMASKINE. MASKINERNE ER IKKE FAST INVENTAR.

** LØST INVENTAR ER IKKE INKLUDERET I LEJEMÅLET - INDRETNINGEN PÅ PLANEN ER RETNINGSVISENDE.

*** DER TAGES FORBEHOLD FOR ÆNDRINGER I PROJEKTET.

**** M² ER VEJLEDENDE



GERÅVEJ 3A

INFO

VÆRELSE: 4 STK.

AREAL, BOLIG: 89M²


SIGNATURFORKLARING

H : HØJSKABE - FAST INVENTAR

VM : VASKEMASKINE *

TT : TØRRETUMBLER *

OPV. : OPVASKEMASKINE *

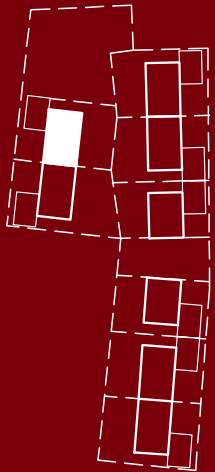

* DER FORBEREDES FOR VASKEMASKINE, TØRRETUMBLER & OPVASKEMASKINE. MASKINERNE ER IKKE FAST INVENTAR.

** LØST INVENTAR ER IKKE INKLUDERET I LEJEMÅLET - INDRETNINGEN PÅ PLANEN ER RETNINGSVISENDE.

*** DER TAGES FORBEHOLD FOR ÆNDRINGER I PROJEKTET.

**** M² ER VEJLEDENDE



GERÅVEJ 3B

INFO

VÆRELSE: 4 STK.

AREAL, BOLIG: 89M²


SIGNATURFORKLARING

H : HØJSKABE - FAST INVENTAR

VM : VASKEMASKINE *

TT : TØRRETUMBLER *

OPV. : OPVASKEMASKINE *

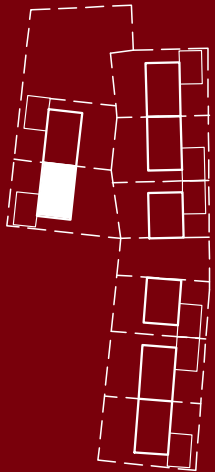

* DER FORBEREDES FOR VASKEMASKINE, TØRRETUMBLER & OPVASKEMASKINE. MASKINERNE ER IKKE FAST INVENTAR.

** LØST INVENTAR ER IKKE INKLUDERET I LEJEMÅLET - INDRETNINGEN PÅ PLANEN ER RETNINGSVISENDE.

*** DER TAGES FORBEHOLD FOR ÆNDRINGER I PROJEKTET.

**** M² ER VEJLEDENDE




1:100 ved print i A4 format

1m

5m

**DRØMMER I OM NY BOLIG
- MIDT I BYEN, TÆT PÅ ALT ?**

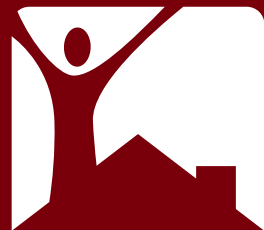

**SUNDBY-HVORUP
Boligselskab**

LINDHOLM SØPARK 4,
9400 NØRRESUNDBY
TELEFON: 98 17 30 66
EMAIL: INFO@SUNDBYHVORUP.DK



**DU SKAL VÆRE MEDLEM AF 'BO I NORD', FOR AT KUNNE KOMME I BETRAGTNING
TIL EN BOLIG I SUNDBY-HVORUP BOLIGSELSKAB.**

**'BO I NORD' ER EN FÆLLES VENTELISTE OG SØGEPORTAL, DER GIVER ADGANG TIL
OVER 20.000 BOLIGER I 9 ALMENE BOLIGORGANISATIONER I AALBORG OG OMEGN.
DER SKAL KUN BETALES ET VENTELISTEGEBYR PÅ KR. 200 ÅRLIGT. OPSKRIVNING KAN
SKE PÅ WWW.BOINORD.DK.**